


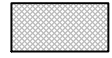




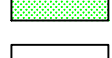
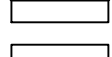

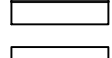
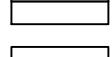

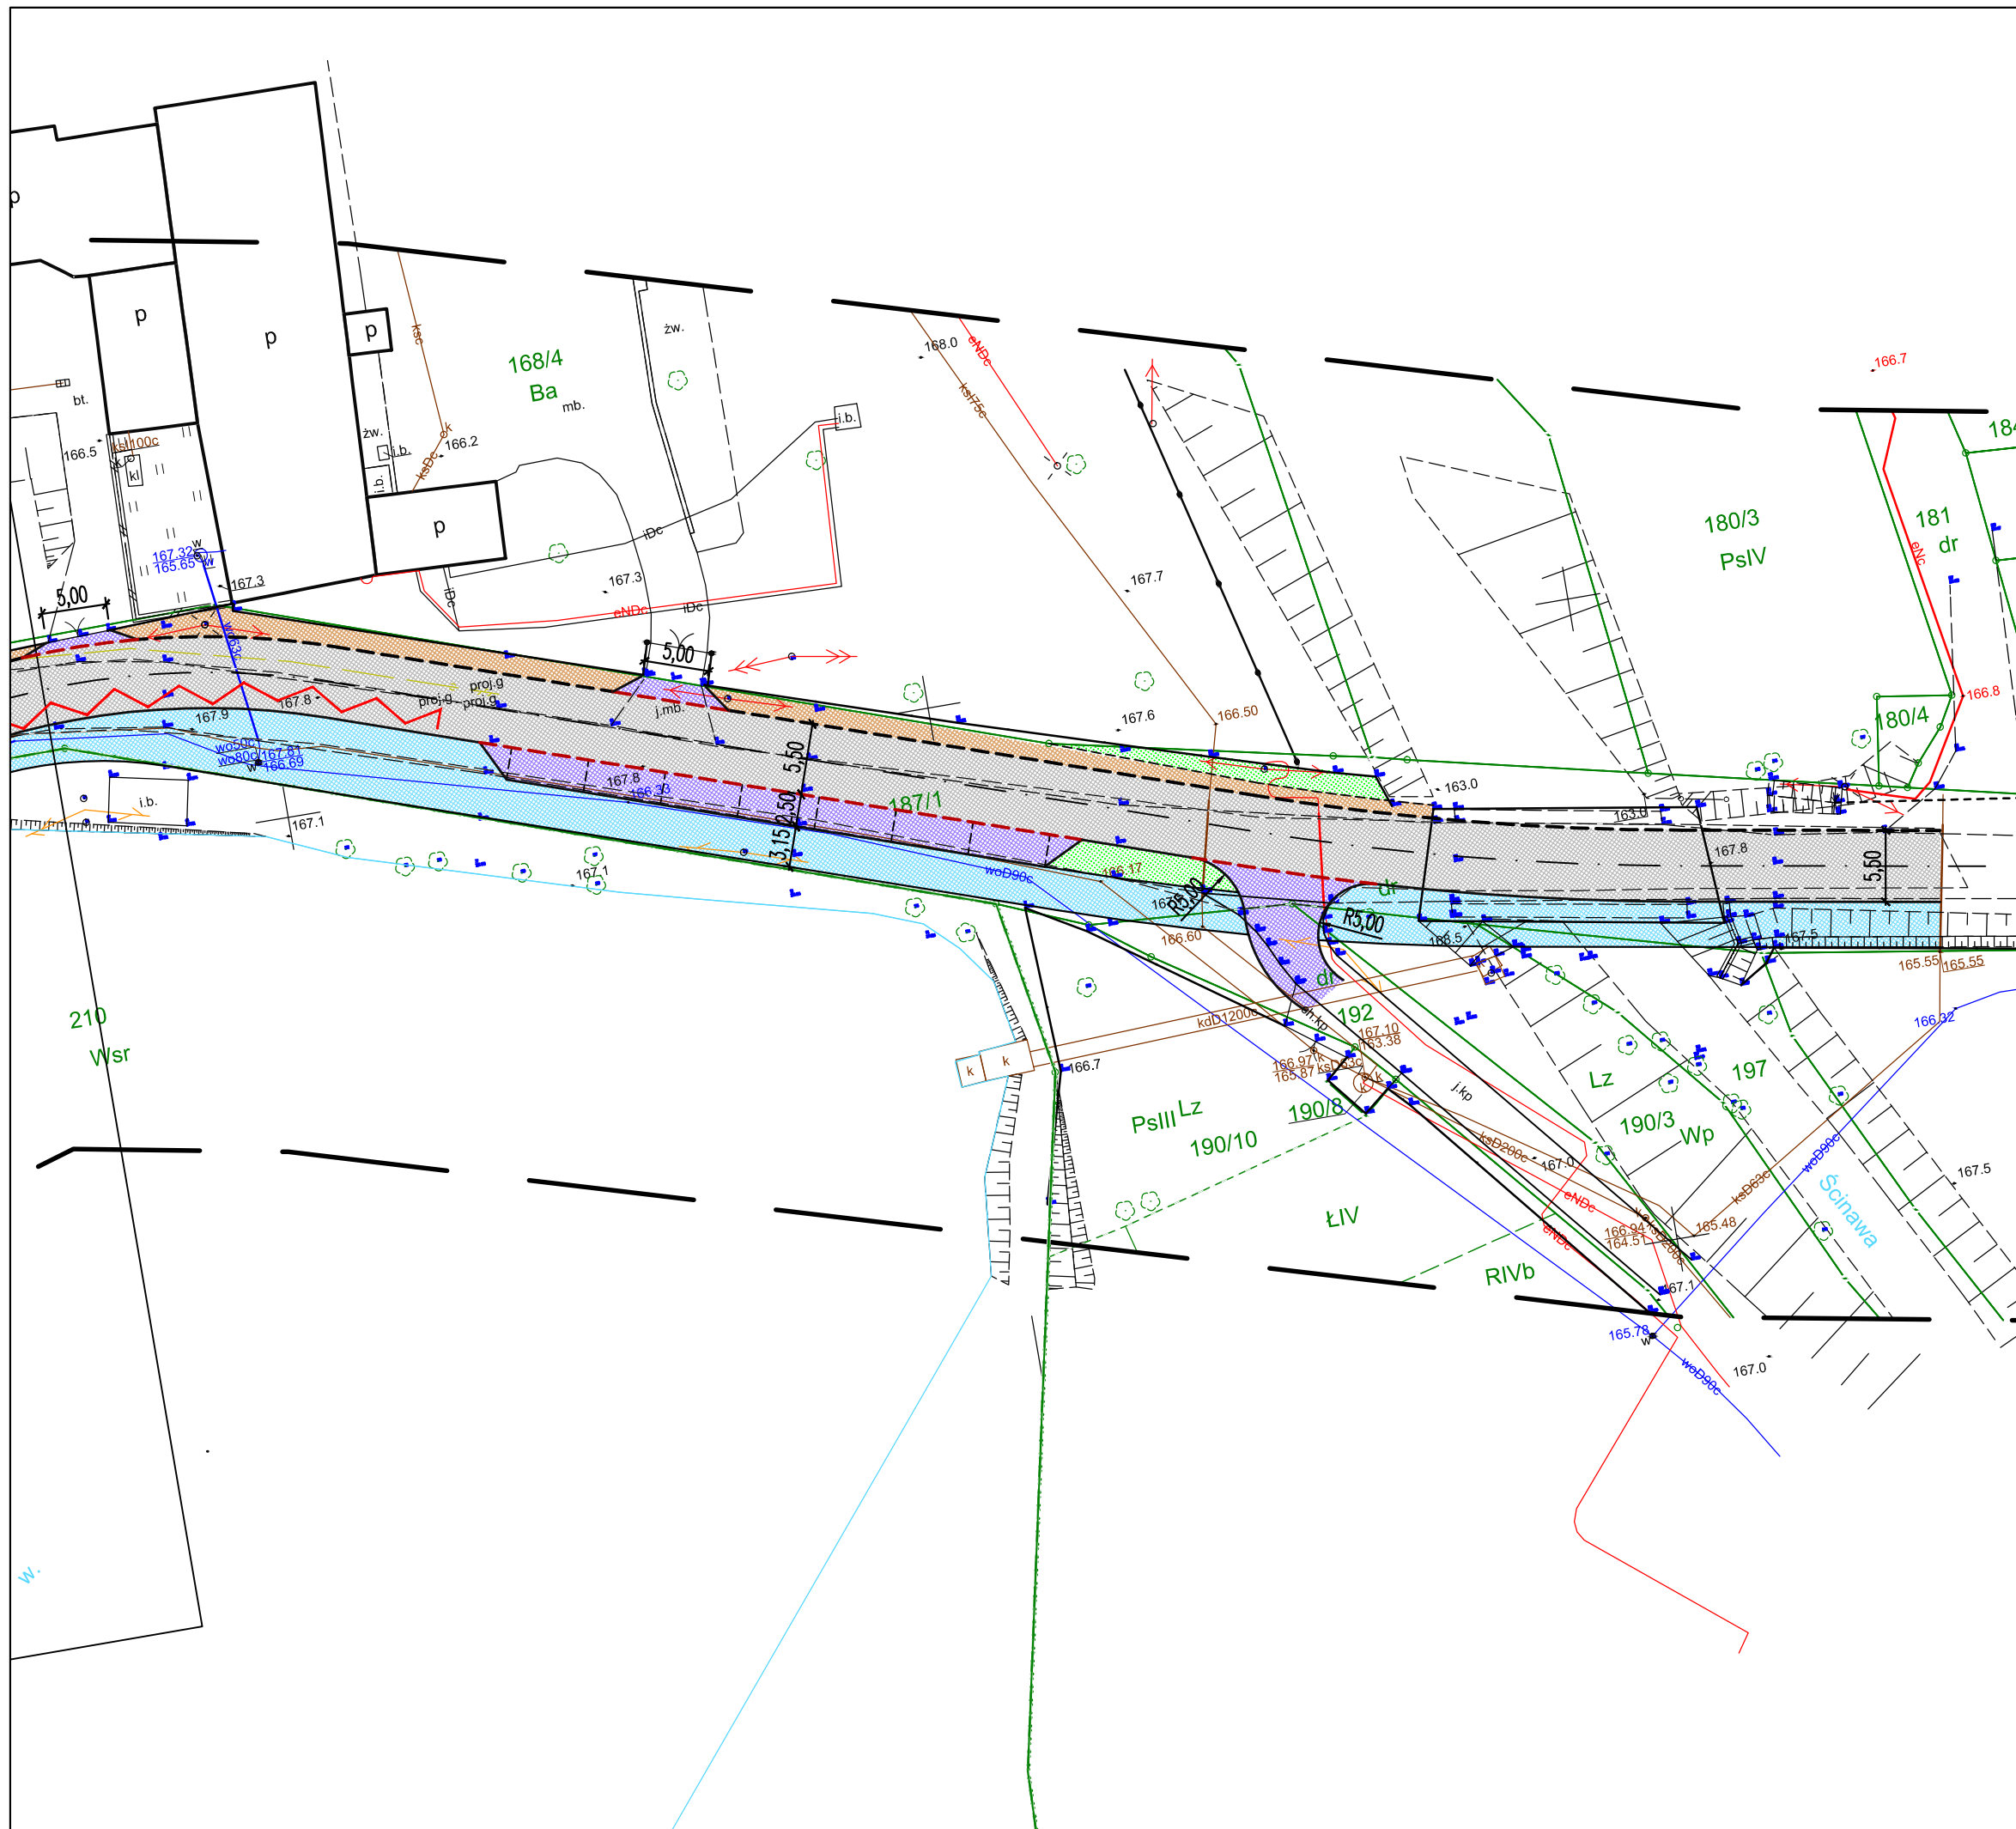


LEGENDA

-  Proj. nawierzchnia jezdni z SMA 11S
-  Proj. nawierzchnia ścieżki pieszo-rowerowej z betonu asfaltowego AC 8S
-  Proj. nawierzchnia ścieżki pieszo-rowerowej z betonu asfaltowego AC 8S ze wzmocnioną konstrukcją na jeździe
-  Proj. nawierzchnia chodnika/ścieżki pieszo-rowerowej z kostki betonowej 8x10x20cm koloru szarego
-  Proj. nawierzchnia zjazdu z kostki betonowej 8x10x20cm koloru grafitowego
-  Proj. nawierzchnia gruntowa zjazdu
-  Proj. nawierzchnia poboczy
-  Proj. zielen
-  Proj. krawężnik betonowy 20x30x100cm
-  Proj. krawężnik betonowy 20x22x100cm
-  Proj. krawężnik betonowy 15x30x100cm
-  Proj. obrzeże betonowe 8x30x100cm
-  Proj. krawędź jezdni
-  Działki objęte inwestycją

prokom PRACOWNIA PROJEKTOWA "PROKOM" <small>PROJEKTOWANIE KOMUNIKACYJNE</small> 45-057 OPOLE, ul. Ozimska 8 tel./fax 774545521			
Inwestor	Gmina Tutowice		
Objekt	Rozbudowa drogi powiatowej 1717 0 w m. Tutowice Małe		
Rysunek	KONCEPCJA		
Projektant	mgr inż. Patryk Kurowski	drogi	OPL/1452/PWBD/17
Sprawdzający	mgr inż. Marta Kurowska	drogi	OPL/1453/PWBD/17
Skala	1:500	Data	08.2021
		Rys. nr	1.1



LEGENDA

- Proj. nawierzchnia jezdni z SMA 11S
- Proj. nawierzchnia ścieżki pieszo-rowerowej z betonu asfaltowego AC 8S
- Proj. nawierzchnia ścieżki pieszo-rowerowej z betonu asfaltowego AC 8S ze wzmocnioną konstrukcją na zjeździe
- Proj. nawierzchnia chodnika/ścieżki pieszo-rowerowej z kostki betonowej 8x10x20cm koloru szarego
- Proj. nawierzchnia zjazdu z kostki betonowej 8x10x20cm koloru grafitowego
- Proj. nawierzchnia gruntowa zjazdu
- Proj. nawierzchnia poboczy
- Proj. zielen
- Proj. krawężnik betonowy 20x30x100cm
- Proj. krawężnik betonowy 20x22x100cm
- Proj. krawężnik betonowy 15x30x100cm
- Proj. obrzeże betonowe 8x30x100cm
- Proj. krawędź jezdni
- Działki objęte inwestycją

prokom PRACOWNIA PROJEKTOWA "PROKOM"	
PROJEKTOWANIE KOMUNIKACYJNE 45-057 OPOLE, ul. Ozimska 8 tel./fax 774545521	
Inwestor	Gmina Tutowice
Obiekt	Rozbudowa drogi powiatowej 1717 0 w m. Tutowice Małe
Rysunek	KONCEPCJA
Projektant	mgr inż. Patryk Kurowski drogi OPL/1452/PWBD/17
Sprawdzający	mgr inż. Marta Kurowska drogi OPL/1453/PWBD/17
Skala	1:500
Data	08.2021
Rys. nr	1.2

