


**PODSTAWOWE KIERUNKI ZMIAN
FUNKCJONALNO-PRZESTRZENNYCH
OBSZARU REWITALIZACJI
GMINY TUŁOWICE**

0 100 200 m

SKALA 1:5000

Podstawowe przedsięwzięcia rewitalizacyjne:

- 1** Klub Dziennego Pobytu lub Dom Dziennego Pobytu dla osób starszych i osób z niepełnosprawnością
- 2** Utworzenie Centrum Usług Społecznych (CUS)
- 3** Książkomat - stworzenie miejsca wymiany książek bibliotecznych i wypoczynku na terenie Tułowic
- 4** Tułowicki park kultury, historii i tradycji
- 5** Modernizacja budynku dawnej Tułowiczanki - Utworzenie siłowni, sali do ćwiczeń i wewnętrznego plac zabaw
- 6** Modernizacja budynku Urzędu Miejskiego
- 7** Nowe Tułowice - modernizacja centrum Tułowic
- 8** Tułowice dla Młodych - utworzenie skatepark'u (poza obszarem rewitalizacji)
- 9** Tajemnice warsztatu ceramika - Stworzenie ścieżki edukacyjnej, poznawanie procesu produkcji wyrobów ceramicznych i warsztaty ceramiczne
- 10** Stworzenie siłowni i sali fitness
- 11** Budowa windy dla osób niepełnosprawnych w zabytkowym budynku administracyjnym po byłej Fabryce Porcelany Tillowitz, obecnie Muzeum Porcelany Śląskiej
- 12** Remont elewacji zabytkowego budynku dawnej Fabryki Porcelany "RS Tillowitz"
- 13** Ogród Zabaw - Kącik Malucha
- 14** Program małych grantów rewitalizacyjnych (cały obszar rewitalizacji)
- 15** Warsztaty Majsterkowo - Modelarskie
- 16** Wirtualna Fabryka Porcelany VR
- 17** W warsztacie ceramika

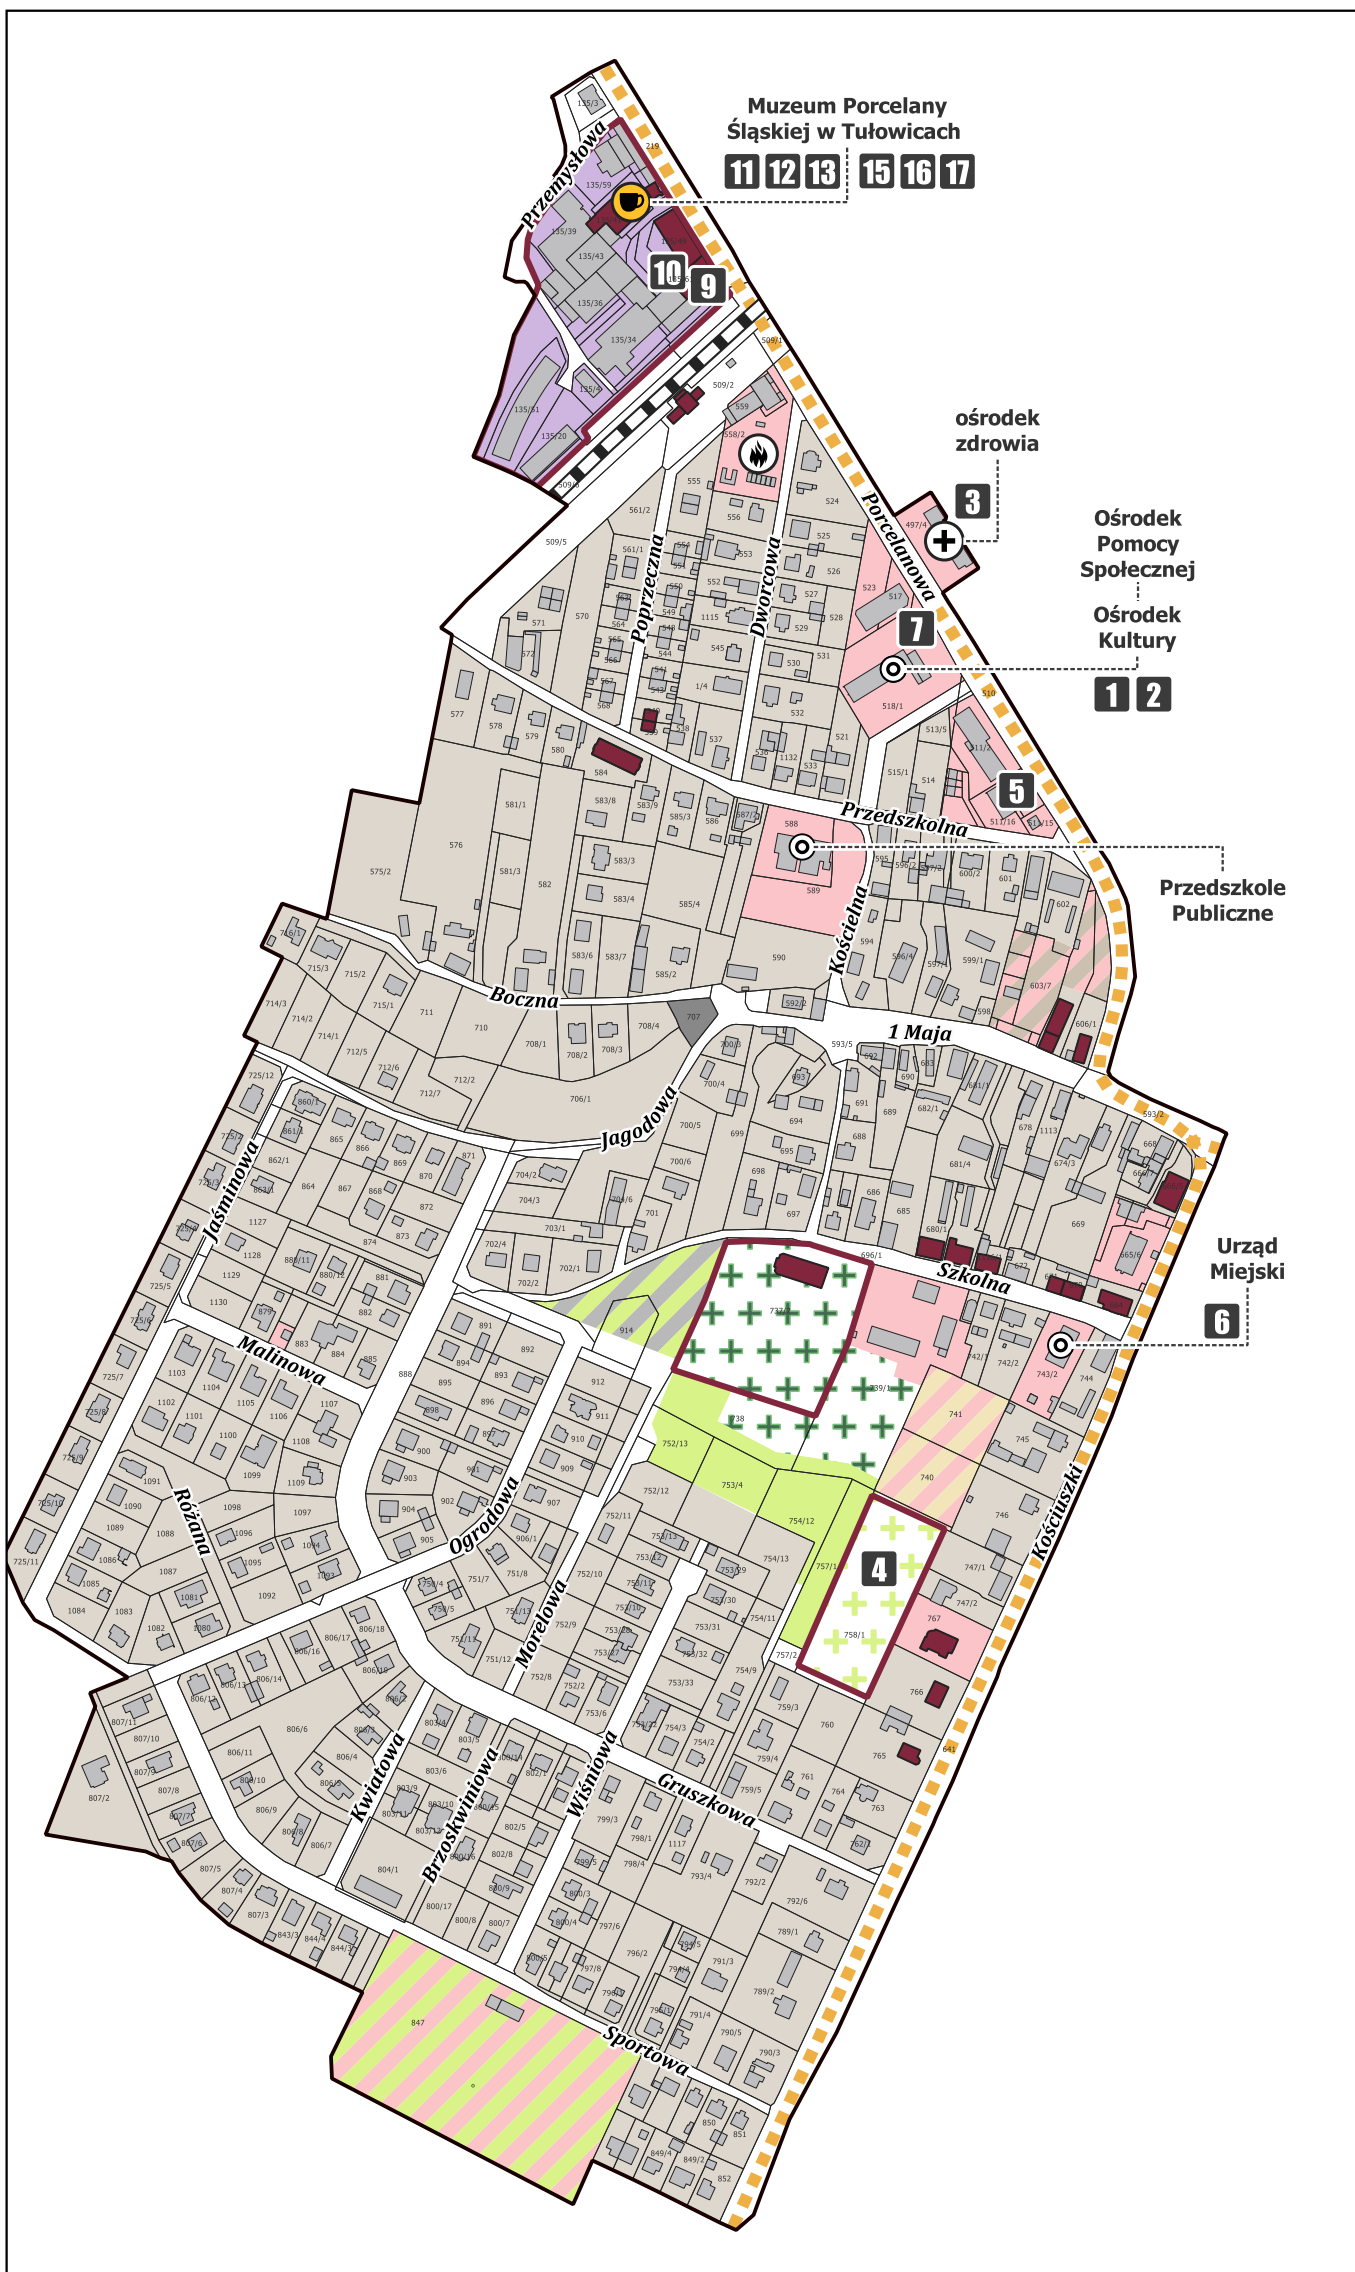

**Docelowa struktura funkcjonalno-przestrzenna
wg miejscowych planów zagospodarowania
przestrzennego:**

- tereny parkingów i zieleni
- tereny zabudowy zagrodowej/mieszaniowej
- tereny urzędów obsługi gospodarki rolnej
- tereny zabudowy usług
- tereny cmentarzy
- tereny zabudowy mieszkaniowo-usługowej
- tereny zabudowy usług sportu
- tereny zamkniętych cmentarzy
- tereny zieleni

- Muzeum Porcelany Śląskiej w Tułowicach
- ośrodek zdrowia
- OSP
- obiekt wpisany do rejestru zabytków
- droga zbiorcza
- obszar wpisany do Gminnej Ewidencji Zabytków
- obiekt wpisany do Gminnej Ewidencji Zabytków
- budynek
- granica obszaru rewitalizacji
- granica działki ewidencyjnej