




ELEWACJA ZACHODNIA

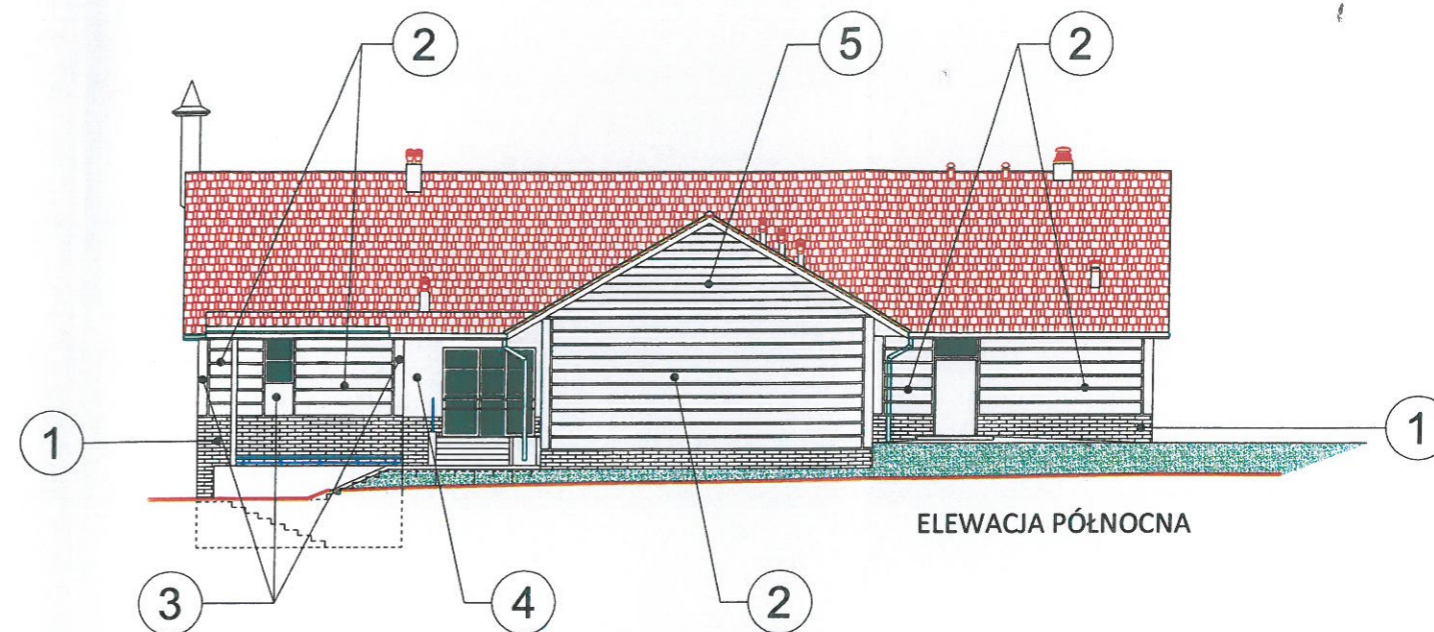

ELEWACJA PÓŁNOCNA

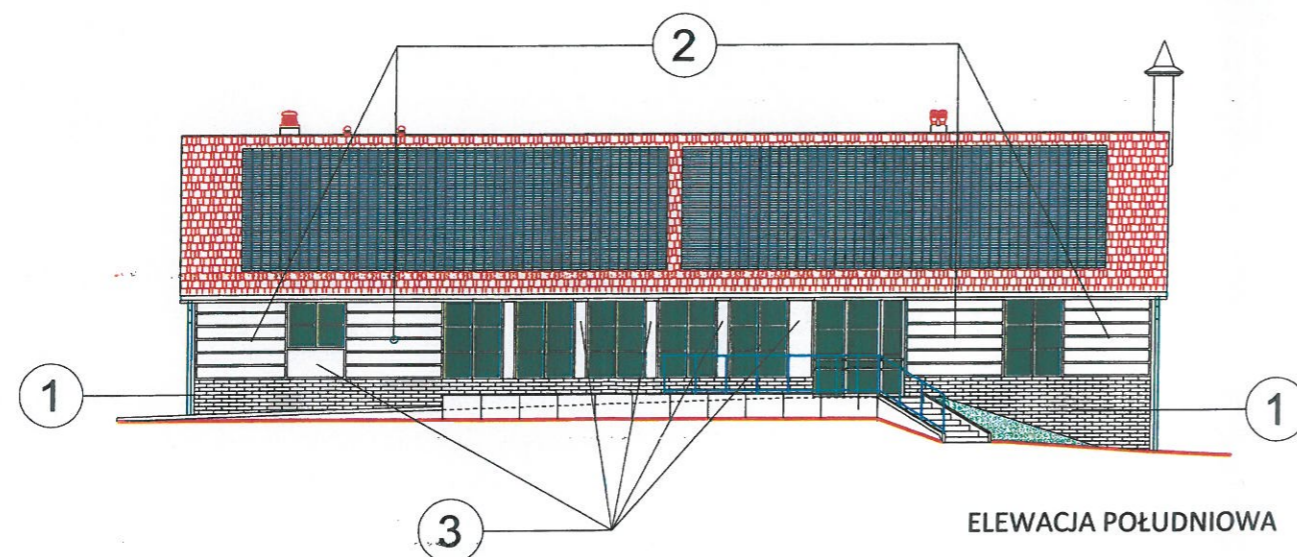

ELEWACJA POŁUDNIOWA

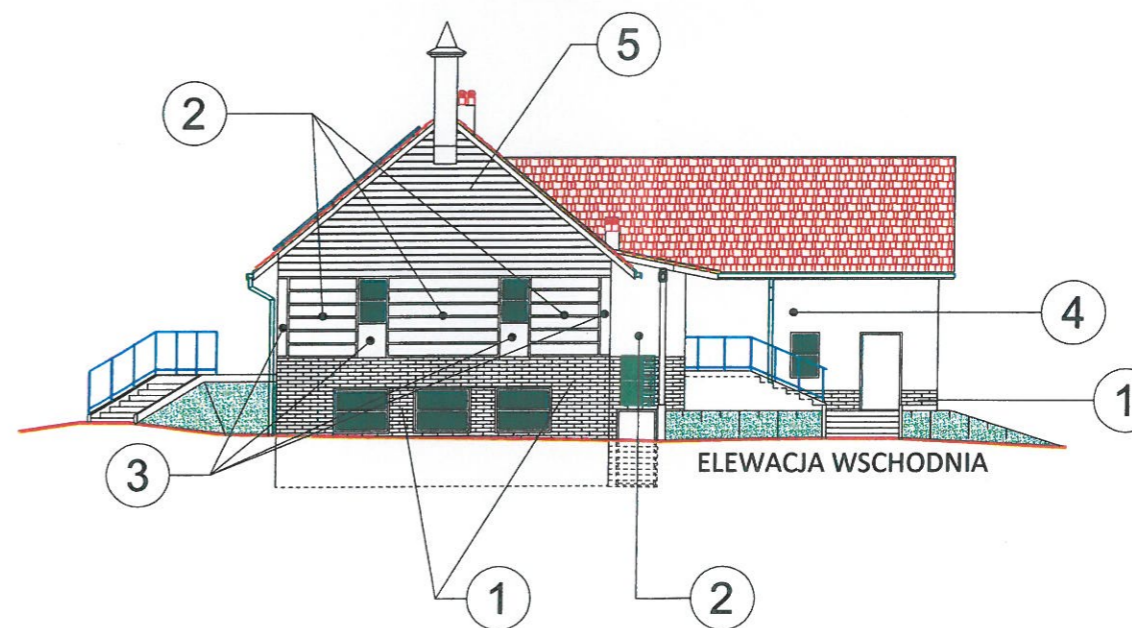

ELEWACJA WSCHODNIA

WYKOŃCZENIE ZEWNĘTRZNE I KOLORYSTYKA:

1. COKÓŁ - ELEWACJA KLINKIEROWA W SYSTEMIE INFATEC
 2. ŚCIANA ZEWNĘTRZNA - STO SILCO COLOR G - NR 16008
 3. ŚCIANA ZEWNĘTRZNA - STO SILCO COLOR G - NR 16089
 4. ŚCIANA ZEWNĘTRZNA - STO SILCO COLOR G - NR 16004
 5. DESKA ELEWACYJNA CEDRAL LAP - SZARY C05
 6. STOLARKA OKIENNA I DRZWIOWA - BIAŁA
- KOLORYSTYKA WG STO COLOR SYSTEM - JAKO WZORZEC

PRACOWNIA PROJEKTOWA W.P.			
mgr inż. arch. Wojciech Paszkowski, ul. Barlickiego 13 p.110a, 45-083 Opole, tel. 77 4530736			
TEMAT	Świetlica wiejska w Szydłowie		
ETAP	PROJEKT BUDOWLANY		
ADRES	Szydłów ul Kościelna 2, dz. nr 160/2 i 161		
INWESTOR	Urząd Gminy w Tułowicach		
TYTUŁ RYSUNKU	ELEWACJE		BRANŻA: ARCHITEKTURA
OPRACOWAŁ	mgr inż. arch. Wojciech Paszkowski	DATA 04-2020	STADIUM: PB
PROJEKTANT ARCHITEKTURY	mgr inż. arch. Wojciech Paszkowski	nr upr./specj. 58/01/Op	SKALA 1:100
SPRAWDZIŁ ARCHITEKTURA	mgr inż. arch. Maria Młynarska	189/74/Op	RYS. NR AK-11