

Nowoczesna latarnia
Materiał: stal grafitowa


Kosz na śmieci
Materiał: stal grafitowa i drewno olchowe

Stojak na rowery
Materiał: stal grafitowa


Ławka
Materiał: beton i drewno olchowe

Donice betonowe z ławkami
Materiał: beton i drewno olchowe

DETALE SKALA 1:50

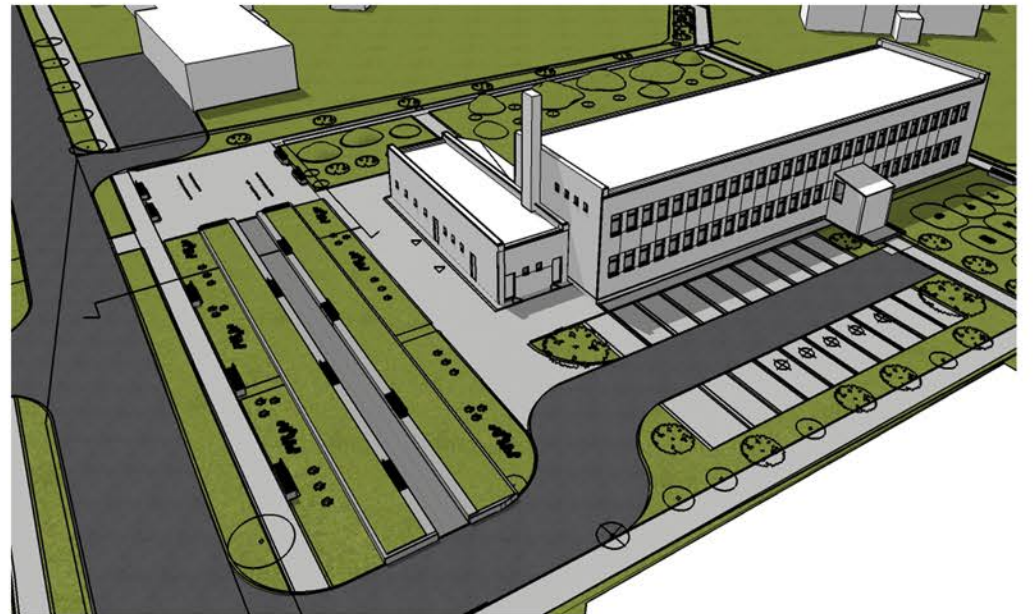

MODEL ROBOCZY

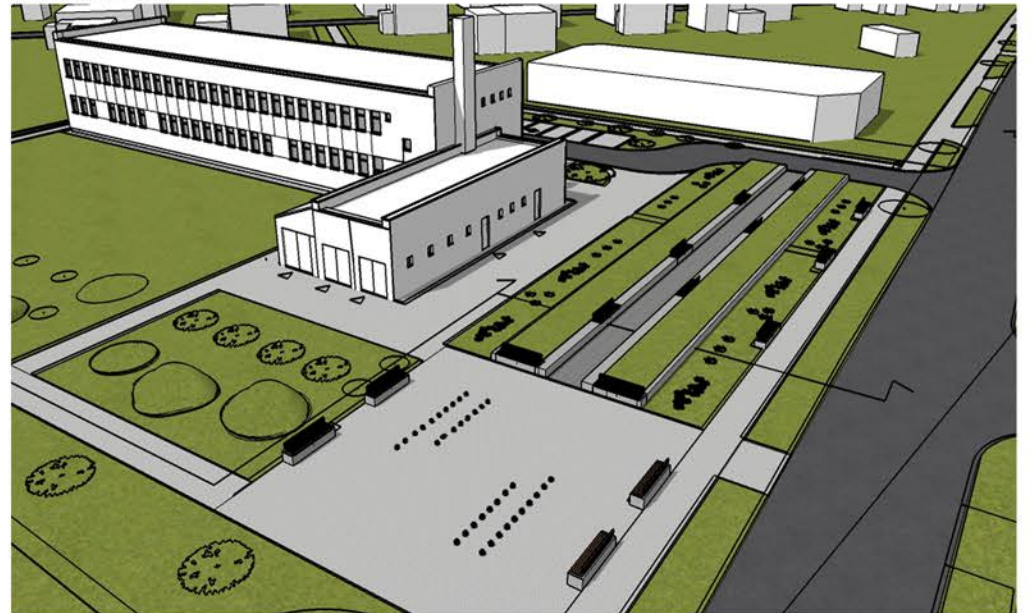


MODEL ROBOCZY

OZNACZENIA:

	GRANICA OPRACOWANIA		FONTANNA		BETONOWA ŁAWKA Z DREWNIANYM SIEDZISKIEM		PROJEKTOWANY ASFALT
	PROJEKTOWANE PRZEJŚCIE DLA PIESZYCH		ŁAWKA		GRANITOWE PŁYTY CHODNIKOWE		KOSTKA BRUKOWA
	ZIELEŃ ISTNIEJĄCA		ZIELEŃ PROJEKTOWANA NISKA		ZIELEŃ PROJEKTOWANA WYSOKA		TRAWA
	ZIELEŃ DO USUNIĘCIA		KOSZ NA ŚMIECI		LATARNIA		STOJAKI NA ROWERY

PLAC MIEJSKI PO PRAWEJ STRONIE DOMU KULTURY SKALA 1:200

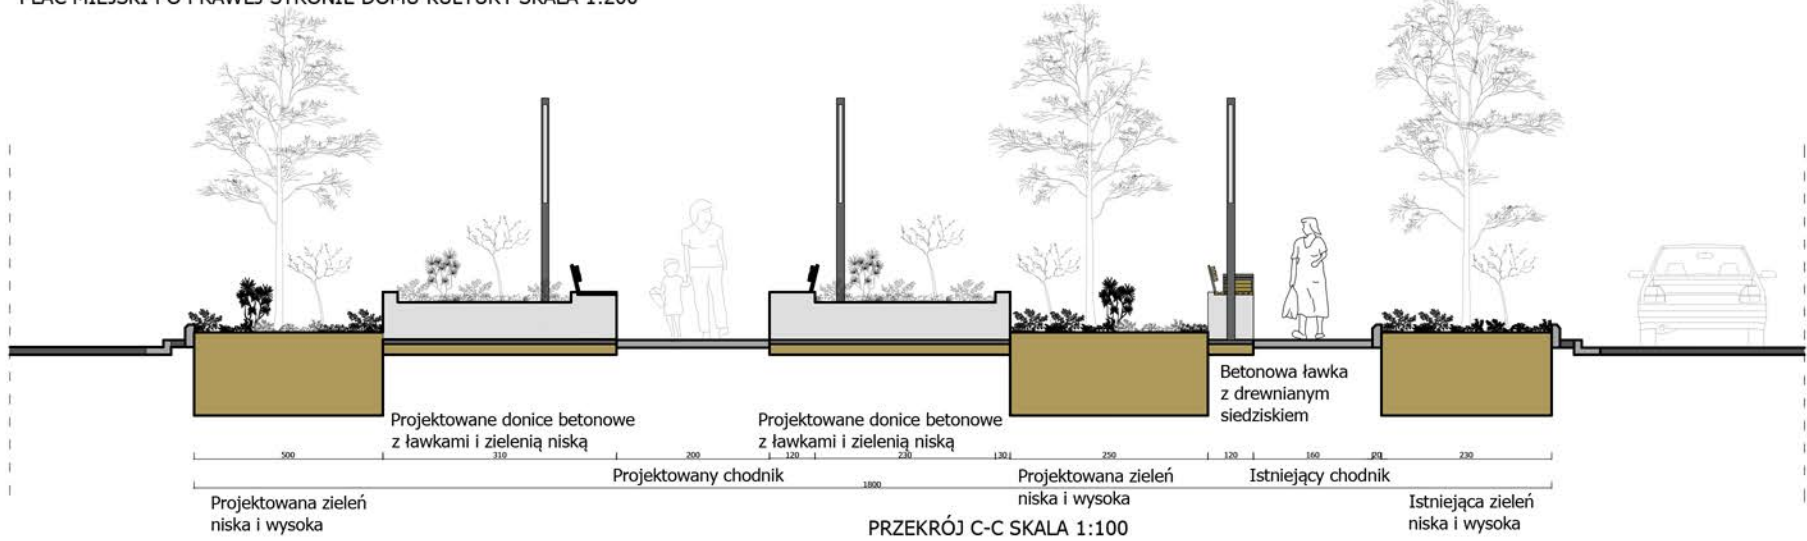

PRZEKRÓJ C-C SKALA 1:100