

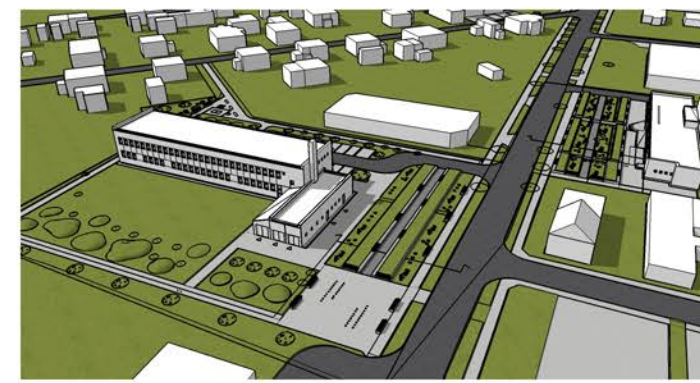



DETALE SKALA 1:50

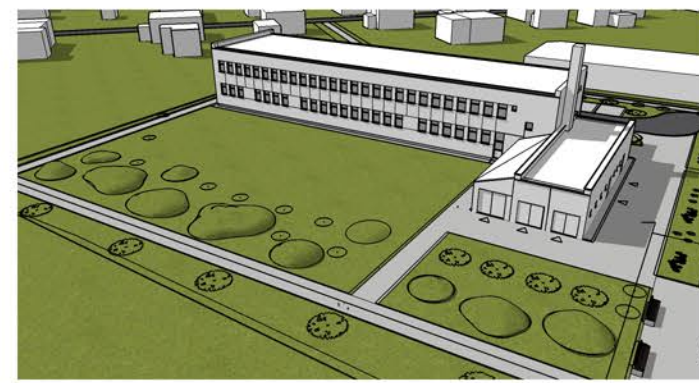

PLAC PRZED DOMEM KULTURY SKALA 1:200

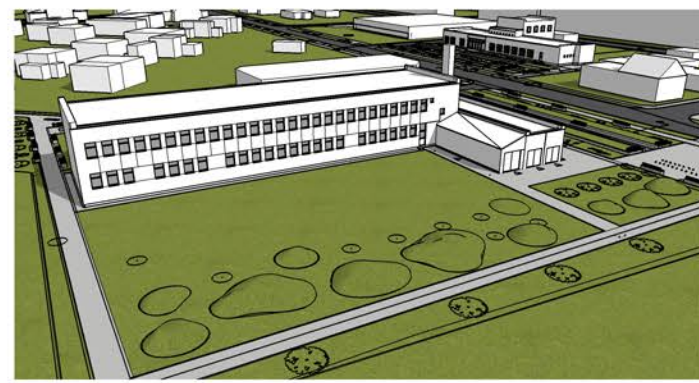

MODEL ROBOCZY

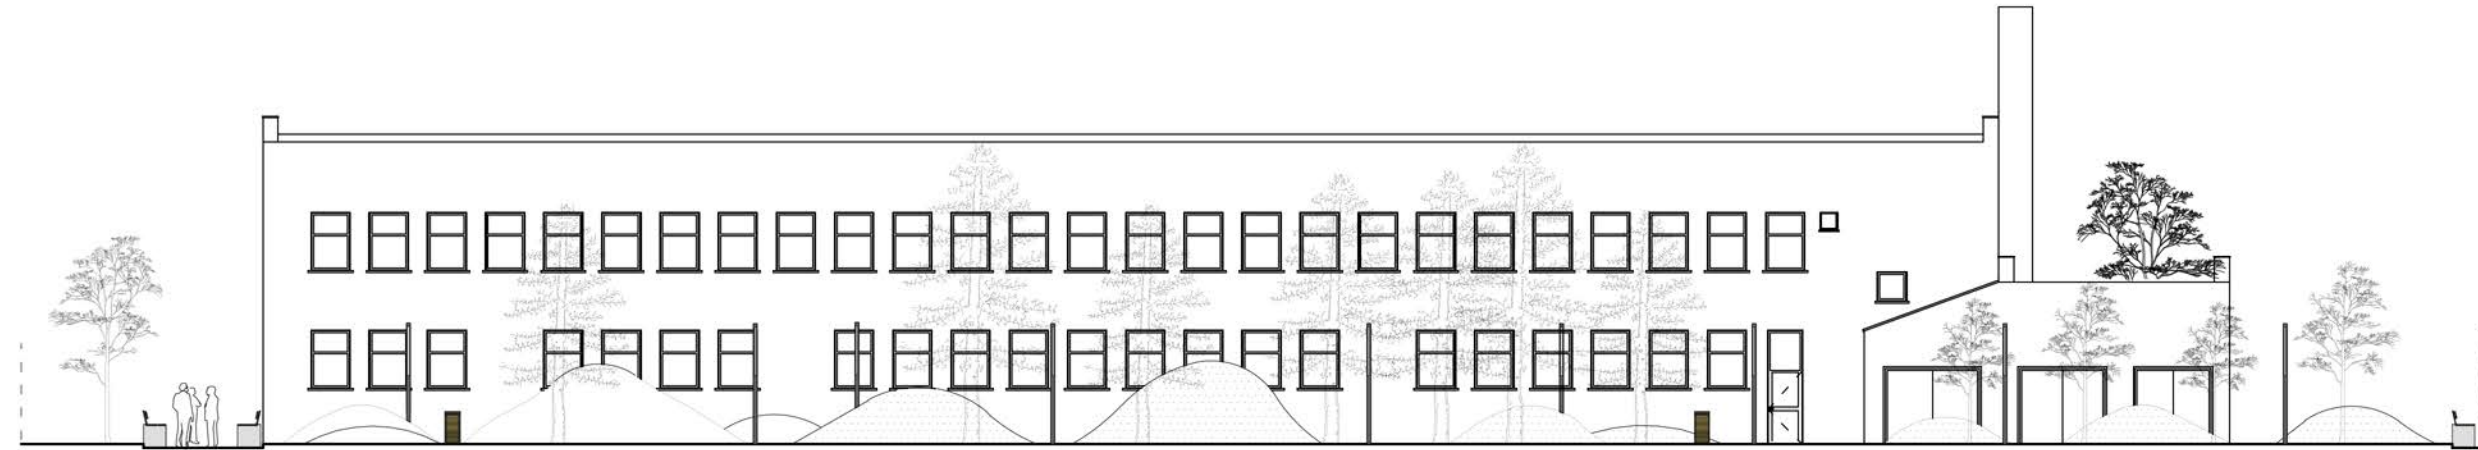

PRZEKRÓJ A-A 1:500