


ul. Porcelanowa

B

B

PLAC MIEJSKI POD PRZYCHODNIĄ SKALA 1:200

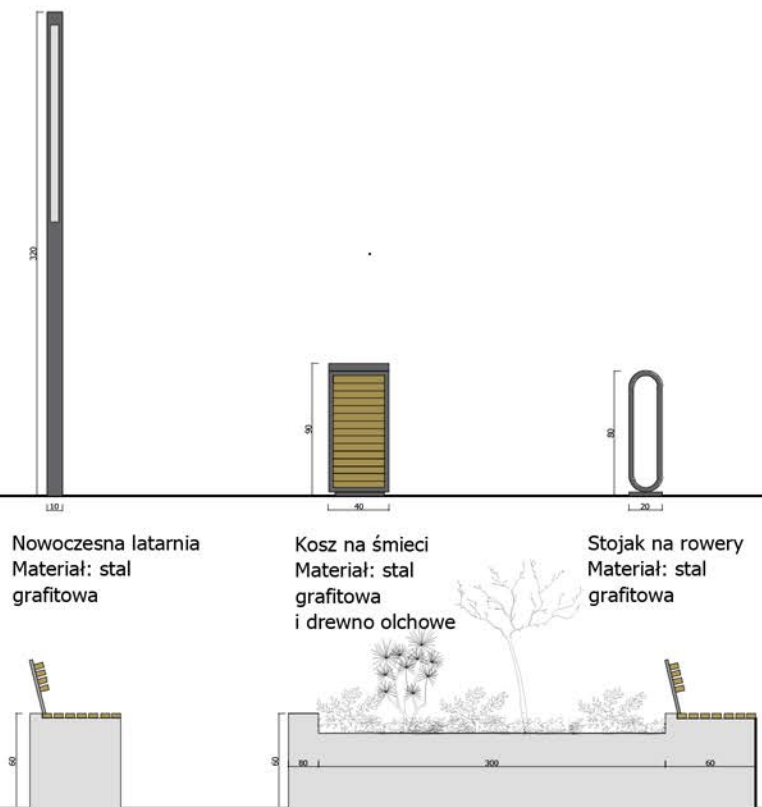

Nowoczesna latarnia  
Materiał: stal grafitowa

Kosz na śmieci  
Materiał: stal grafitowa i drewno olchowe

Stojak na rowery  
Materiał: stal grafitowa

Ławka  
Materiał: beton i drewno olchowe

Donice betonowe z ławkami  
Materiał: beton i drewno olchowe

DETALE SKALA 1:50




MODEL ROBOCZY



MODEL ROBOCZY

OZNACZENIA:

	GRANICA OPRACOWANIA		MIEJSCA POSTOJOWE		TRAWA
	WEJŚCIE DO BUDYNKU		KOSTKA BRUKOWA		GRANITOWE PŁYTY CHODNIKOWE
	ZIELEŃ ISTNIEJĄCA		ŁAWKA		BETONOWA ŁAWKA Z DREWNIANYM SIEDZISKIEM
	ZIELEŃ DO USUNIĘCIA		ZIELEŃ PROJEKTOWANA NISKA		ZIELEŃ PROJEKTOWANA WYSOKA
	STOJAKI NA ROWERY		KOSZ NA ŚMIECI		LATARNIA

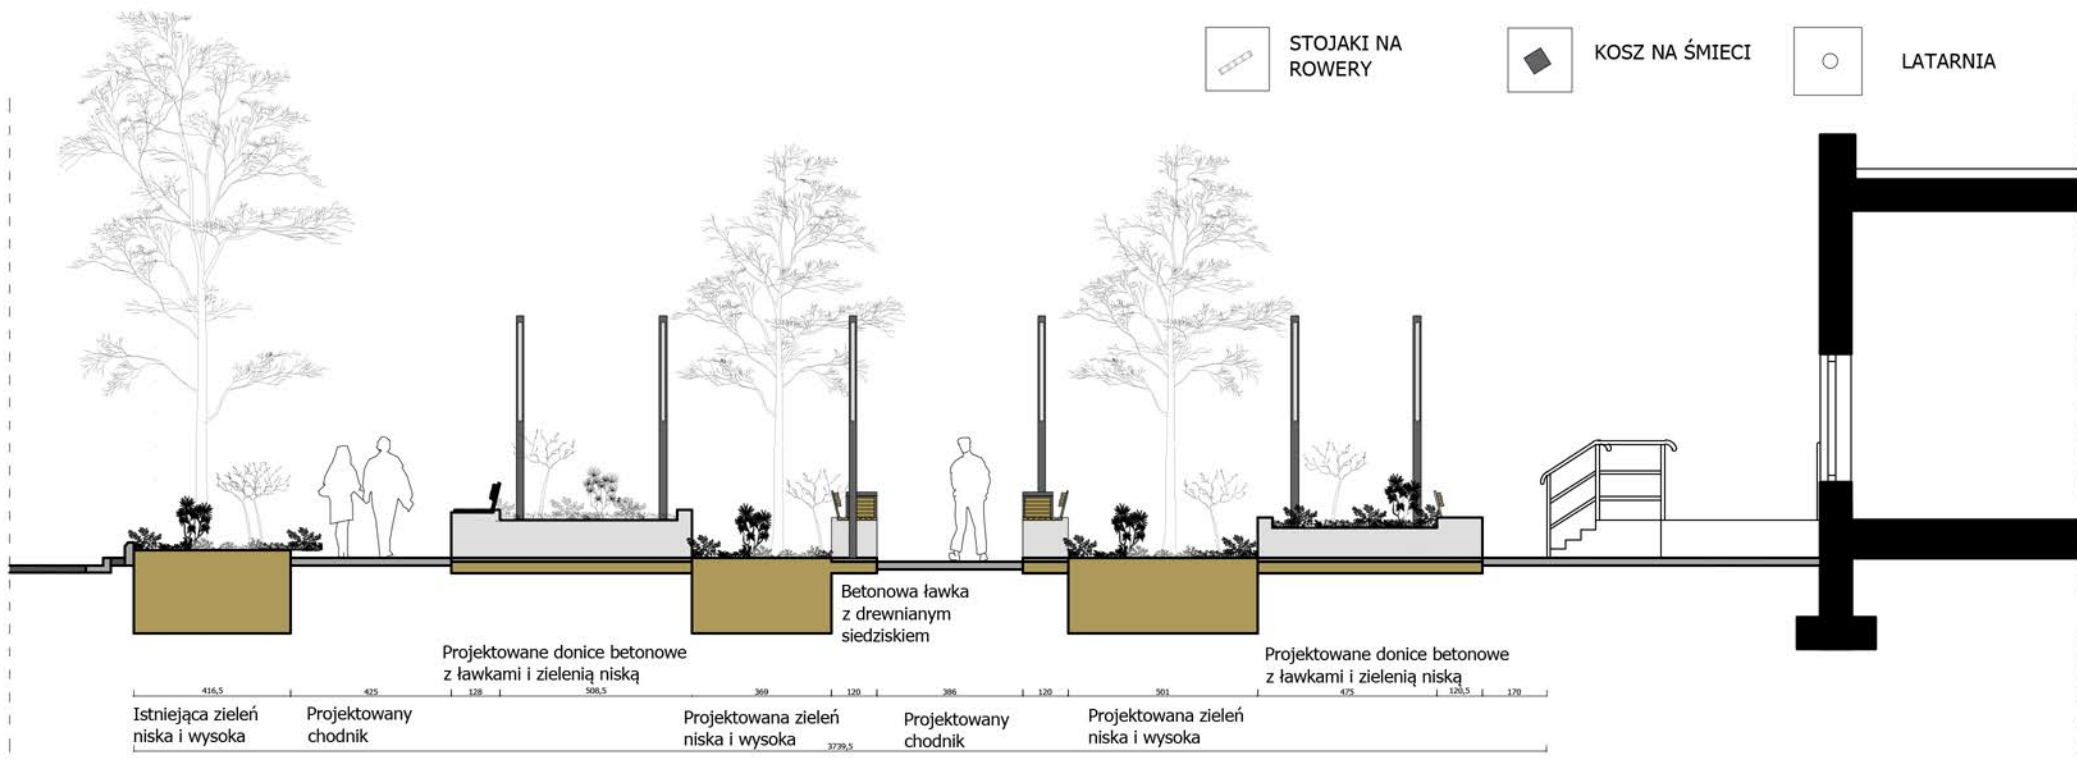

Projektowane donice betonowe z ławkami i zielenią niską

Betonowa ławka z drewnianym siedziskiem

Projektowane donice betonowe z ławkami i zielenią niską

Istniejąca zielen niska i wysoka

Projektowany chodnik

Projektowana zielen niska i wysoka

Projektowany chodnik

Projektowana zielen niska i wysoka

PRZEKRÓJ B-B SKALA 1:100