



ZAGOSPODAROWANIE SKALA 1:500

OZNACZENIA:

	GRANICA OPRACOWANIA		WEJŚCIE DO BUDYNKU		PROJEKTOWANE MIEJSCA POSTOJOWE		BETONOWA ŁAWKA Z DREWNIANYM SIEDZISKIEM		PROJEKTOWANY ASFALT		ZIELEŃ ISTNIEJĄCA		ZIELEŃ PROJEKTOWANA NISKA
	ISTNIEJĄCE BUDYNKI		WJAZD DO GARAŻU		KONTENERY NA ŚMIECI		GRANITOWE PŁYTY CHODNIKOWE		KOSTKA BRUKOWA		TRAWA		ZIELEŃ PROJEKTOWANA WYSOKA
	KOSZ NA ŚMIECI		LATARNIA		STOJAKI NA ROWERY		FONTANNA		ŁAWKA		ZIELEŃ DO USUNIĘCIA		TRAWIASTE GÓRKI

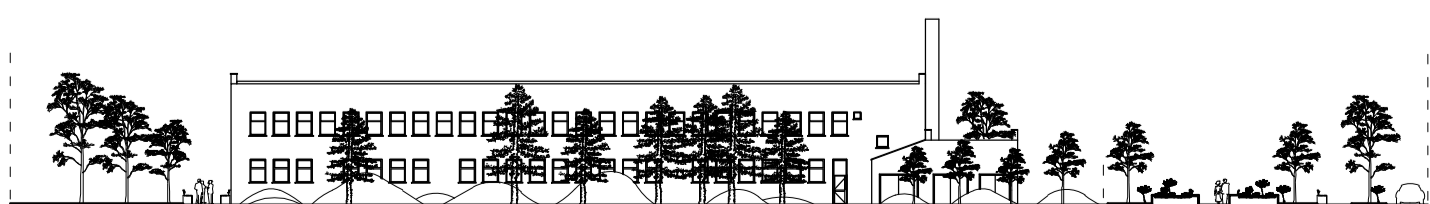

PRZEKRÓJ A-A 1:500

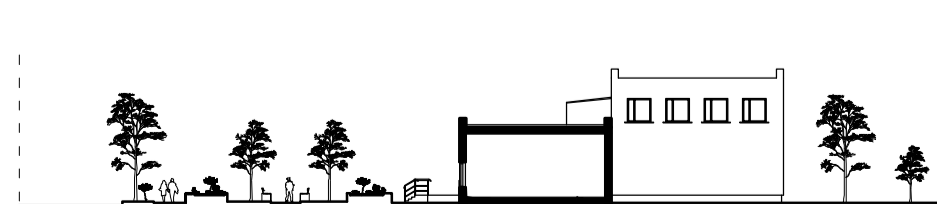

PRZEKRÓJ B-B 1:500